




# Escalier 1/4 tournant




Escalier suspendu avec un encrage au sol ,  
encrage à l'étage. 1 limont  
Longueur 3350 - largeur 2850 - hauteur 3060  
Hauteur de marche 180  
Taille des Marches 1000\*300  
L'escalier s'intègre dans une construction bois,  
le limon ne peut pas être soutenu par les cloisons  
périphériques

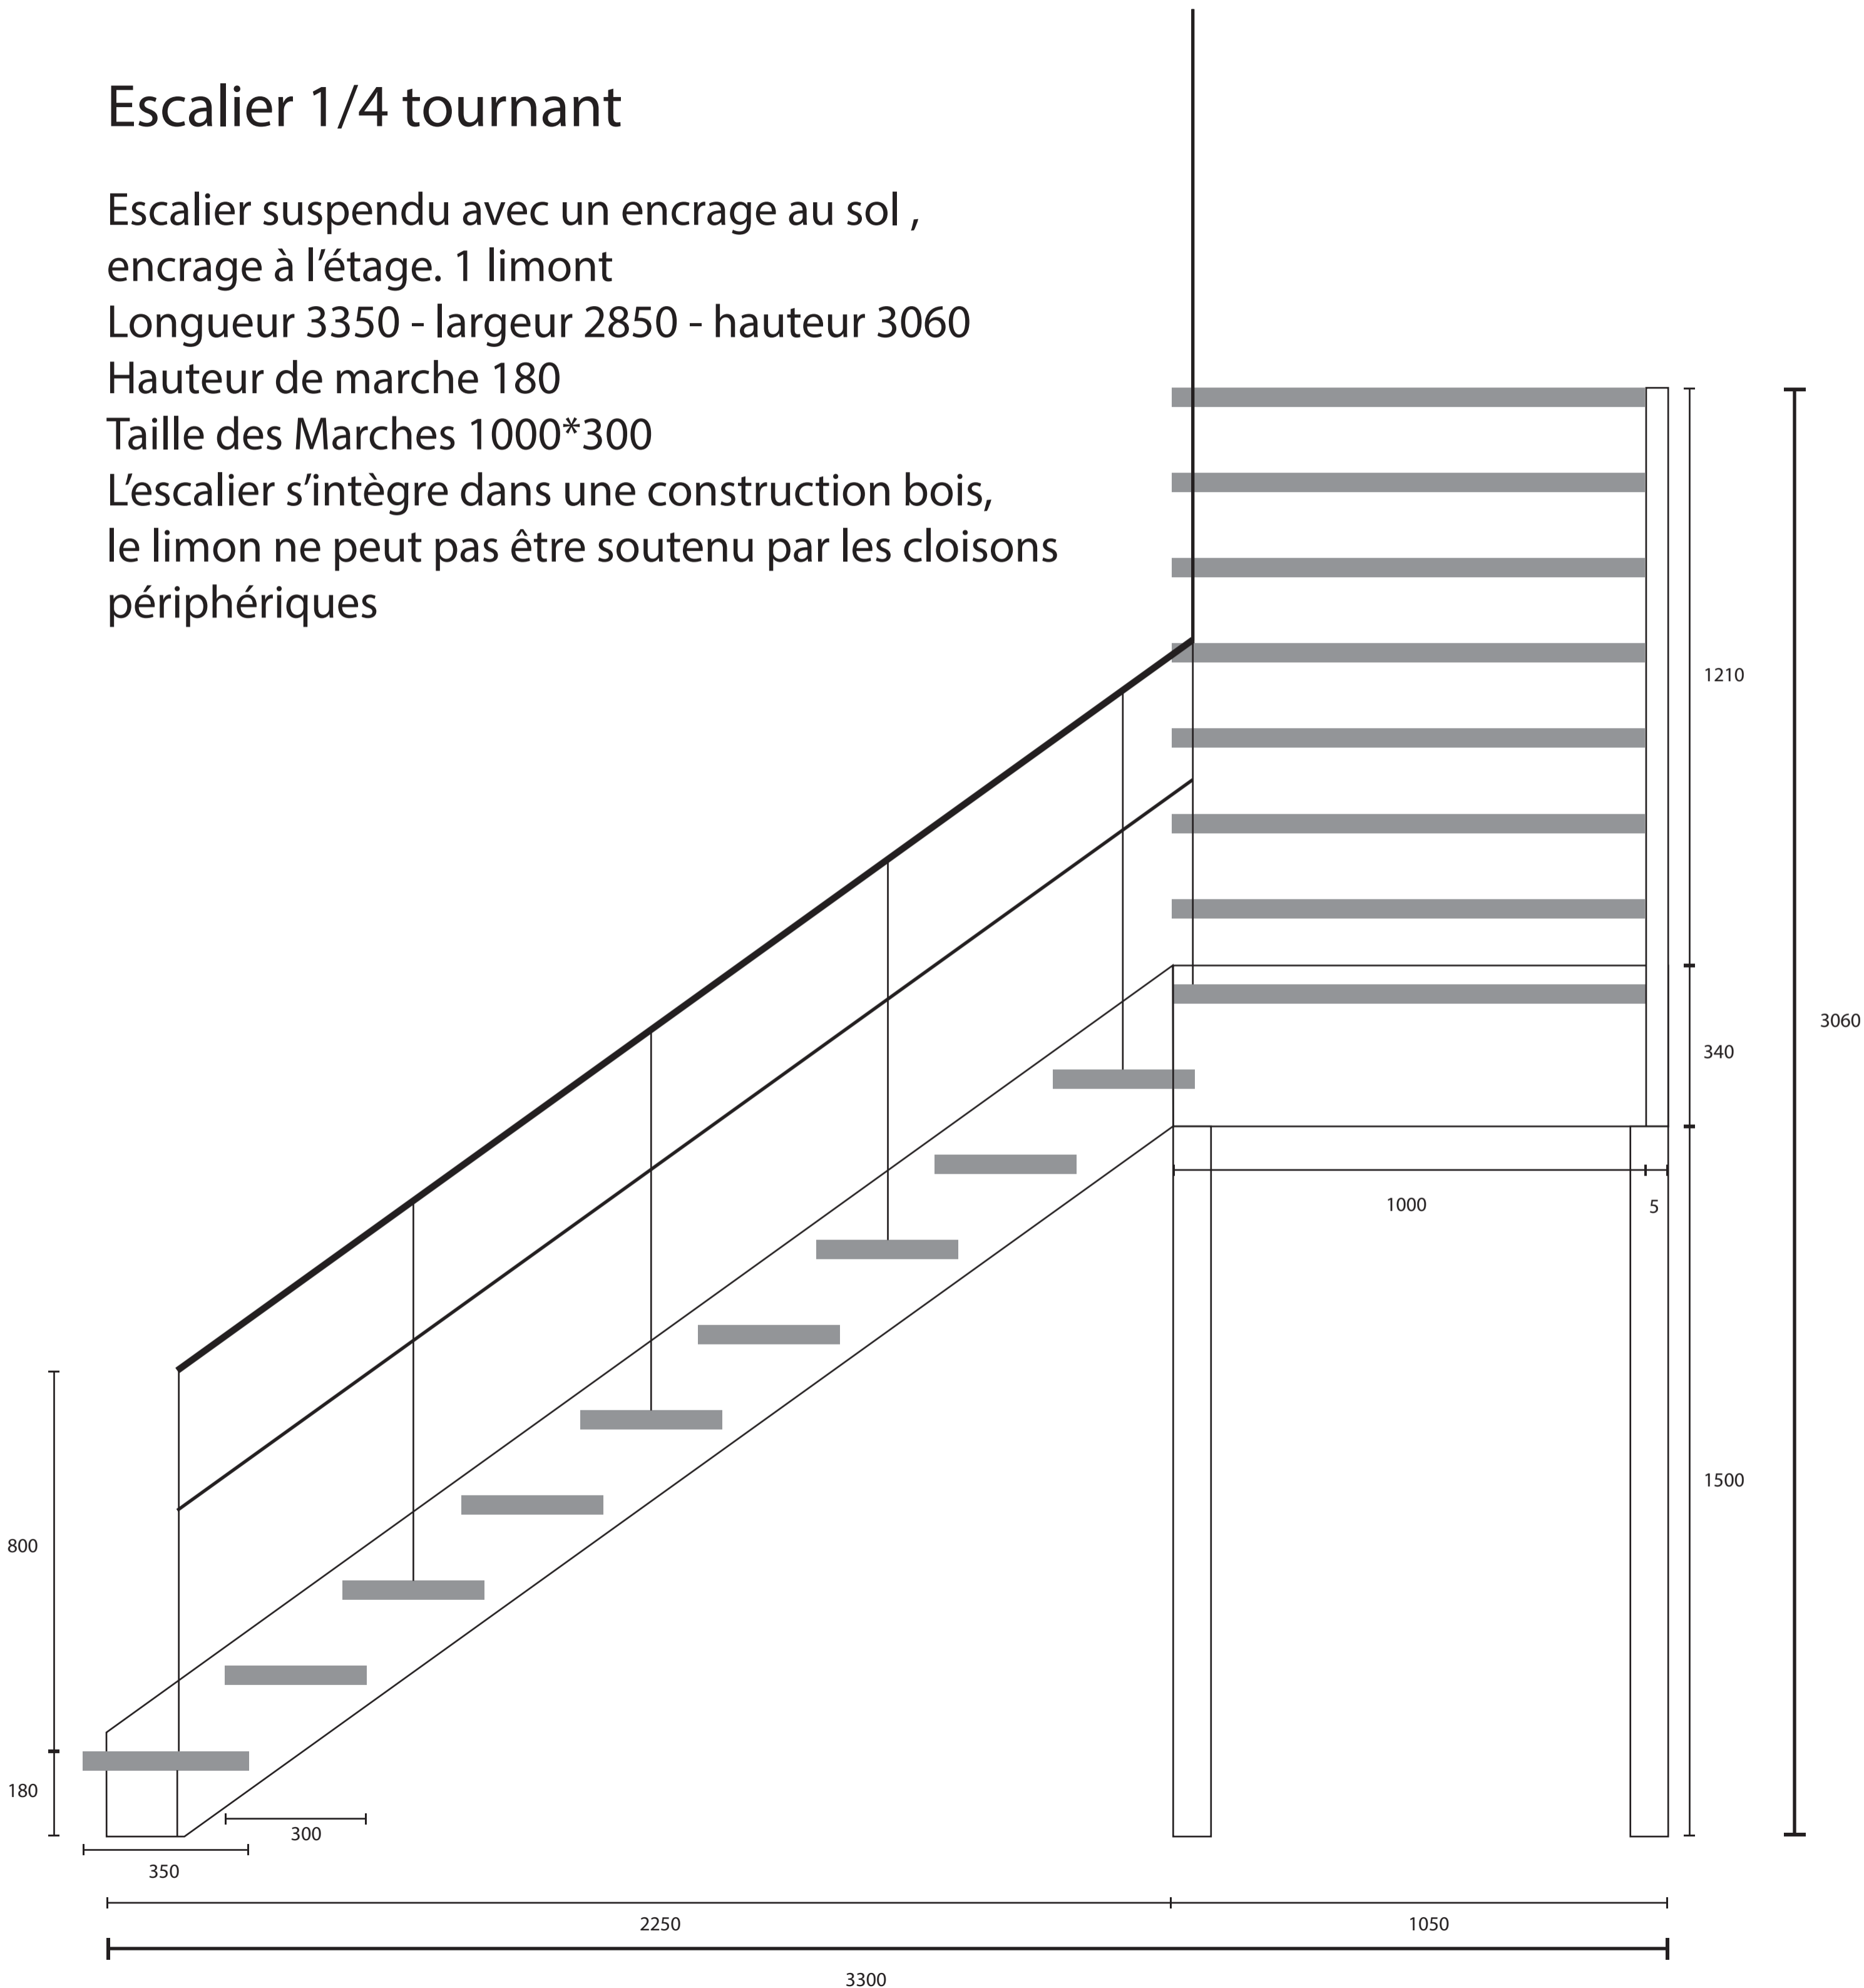

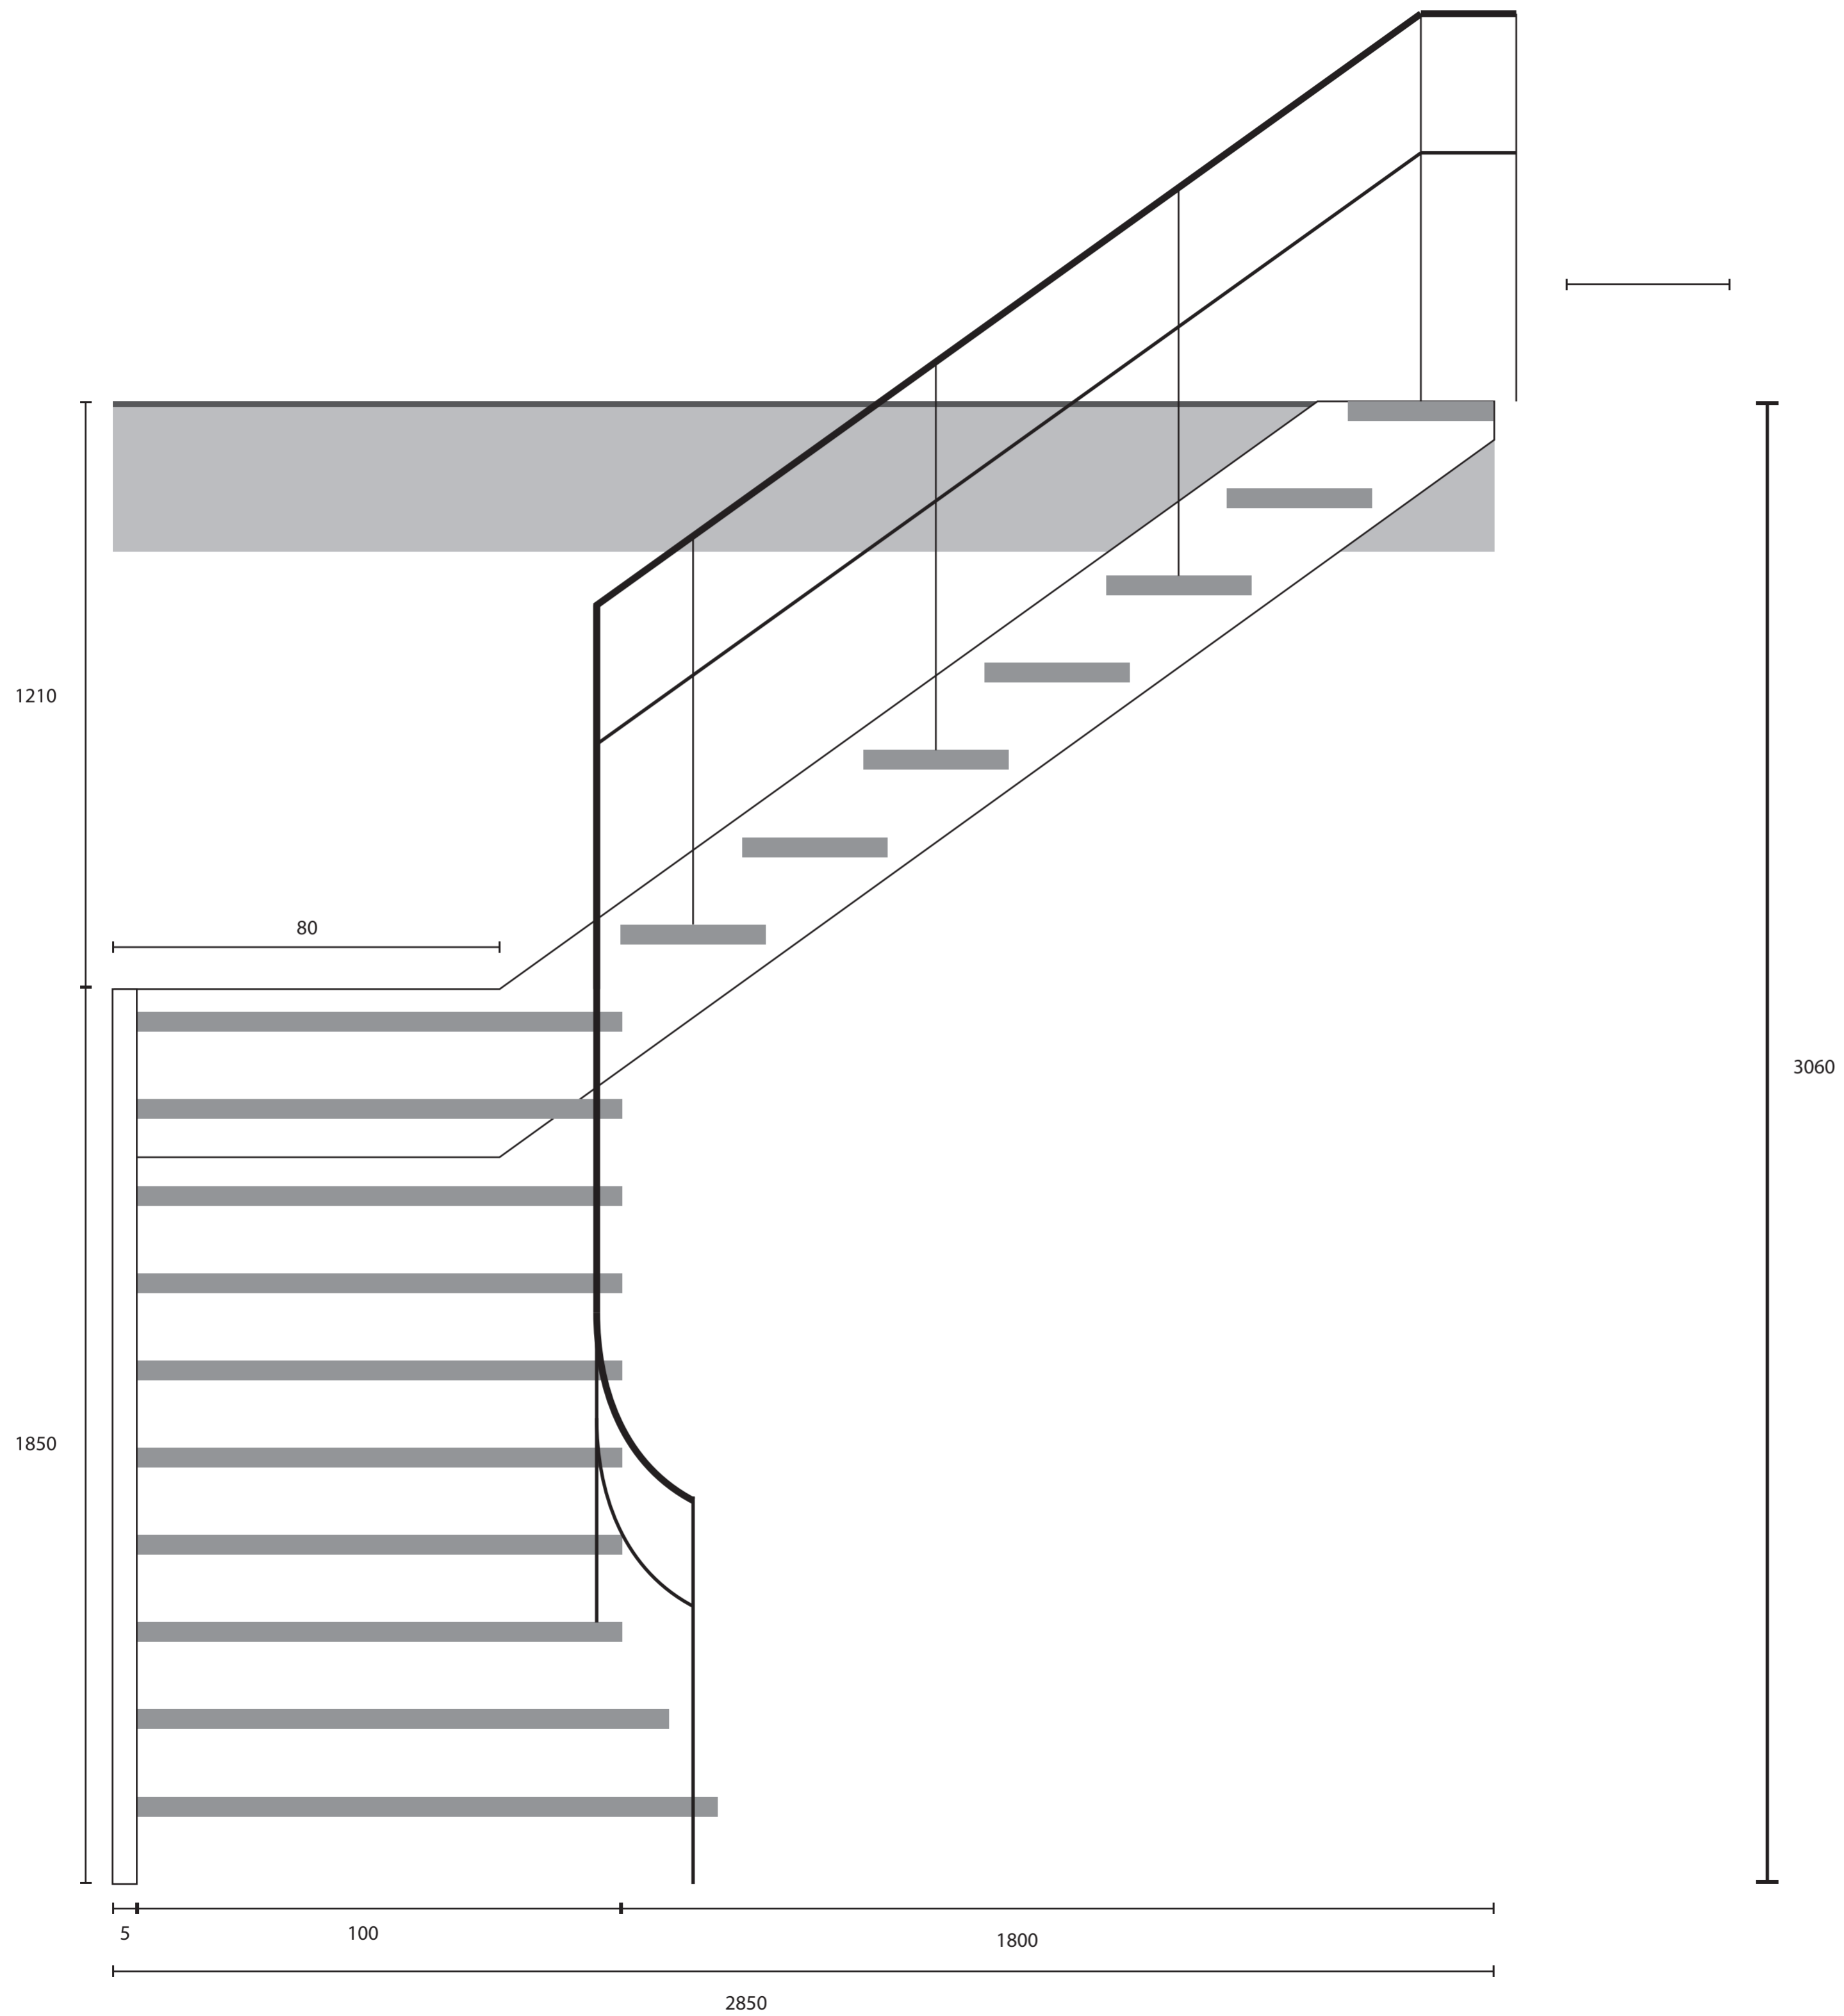

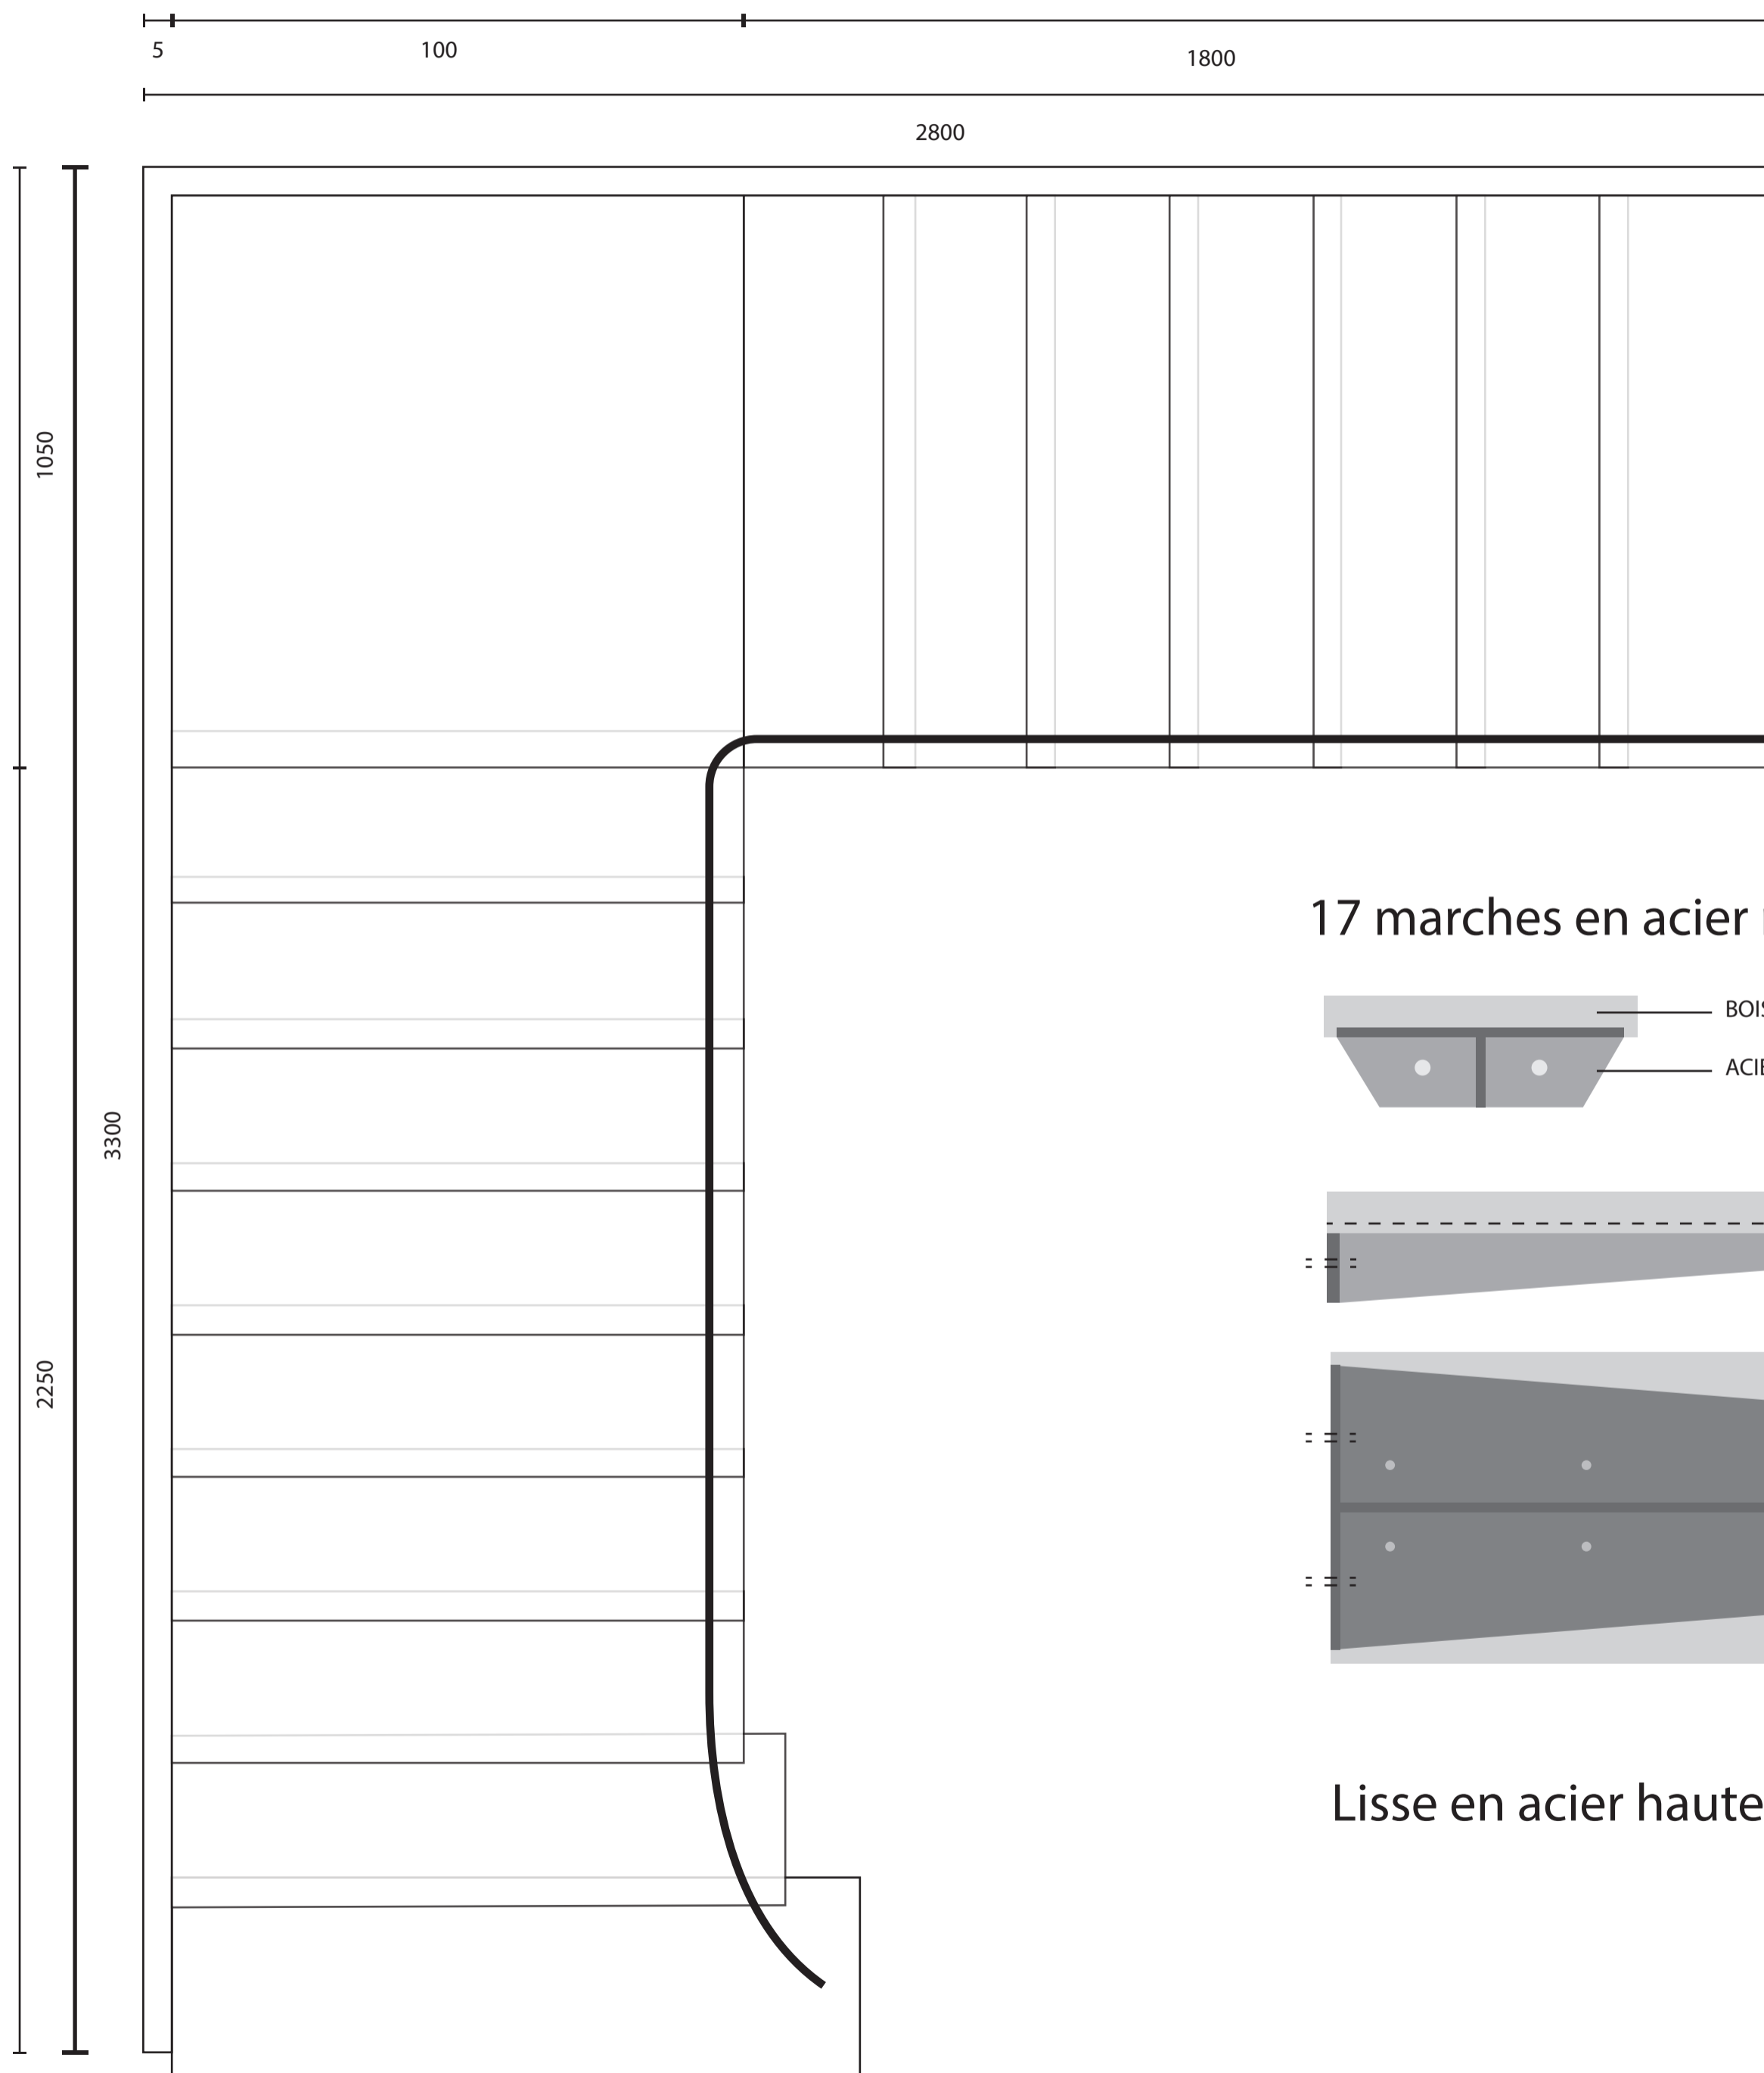

17 marches en acier recouverte de bois 4 cm epaisseur

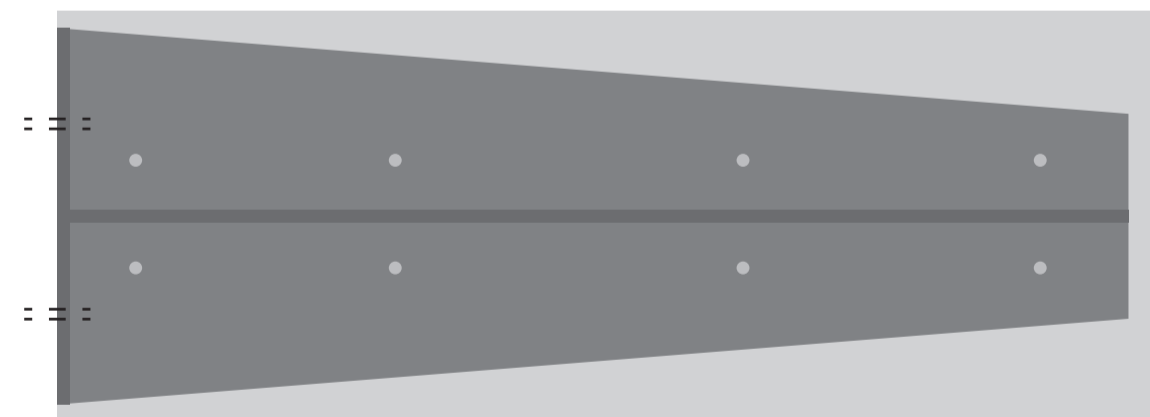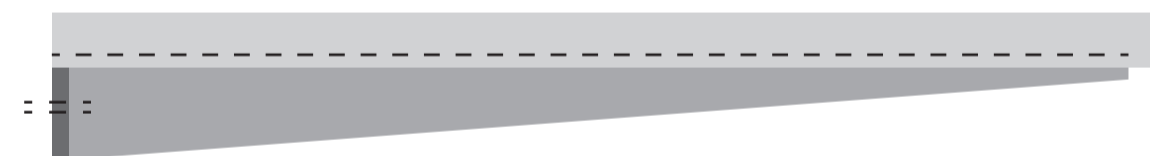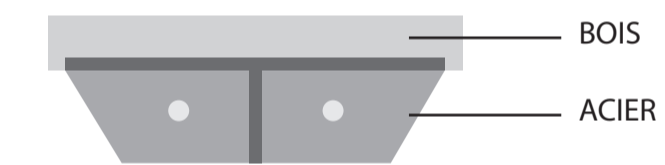

Lisse en acier hauteur 800

